




Plan 1
1 : 50

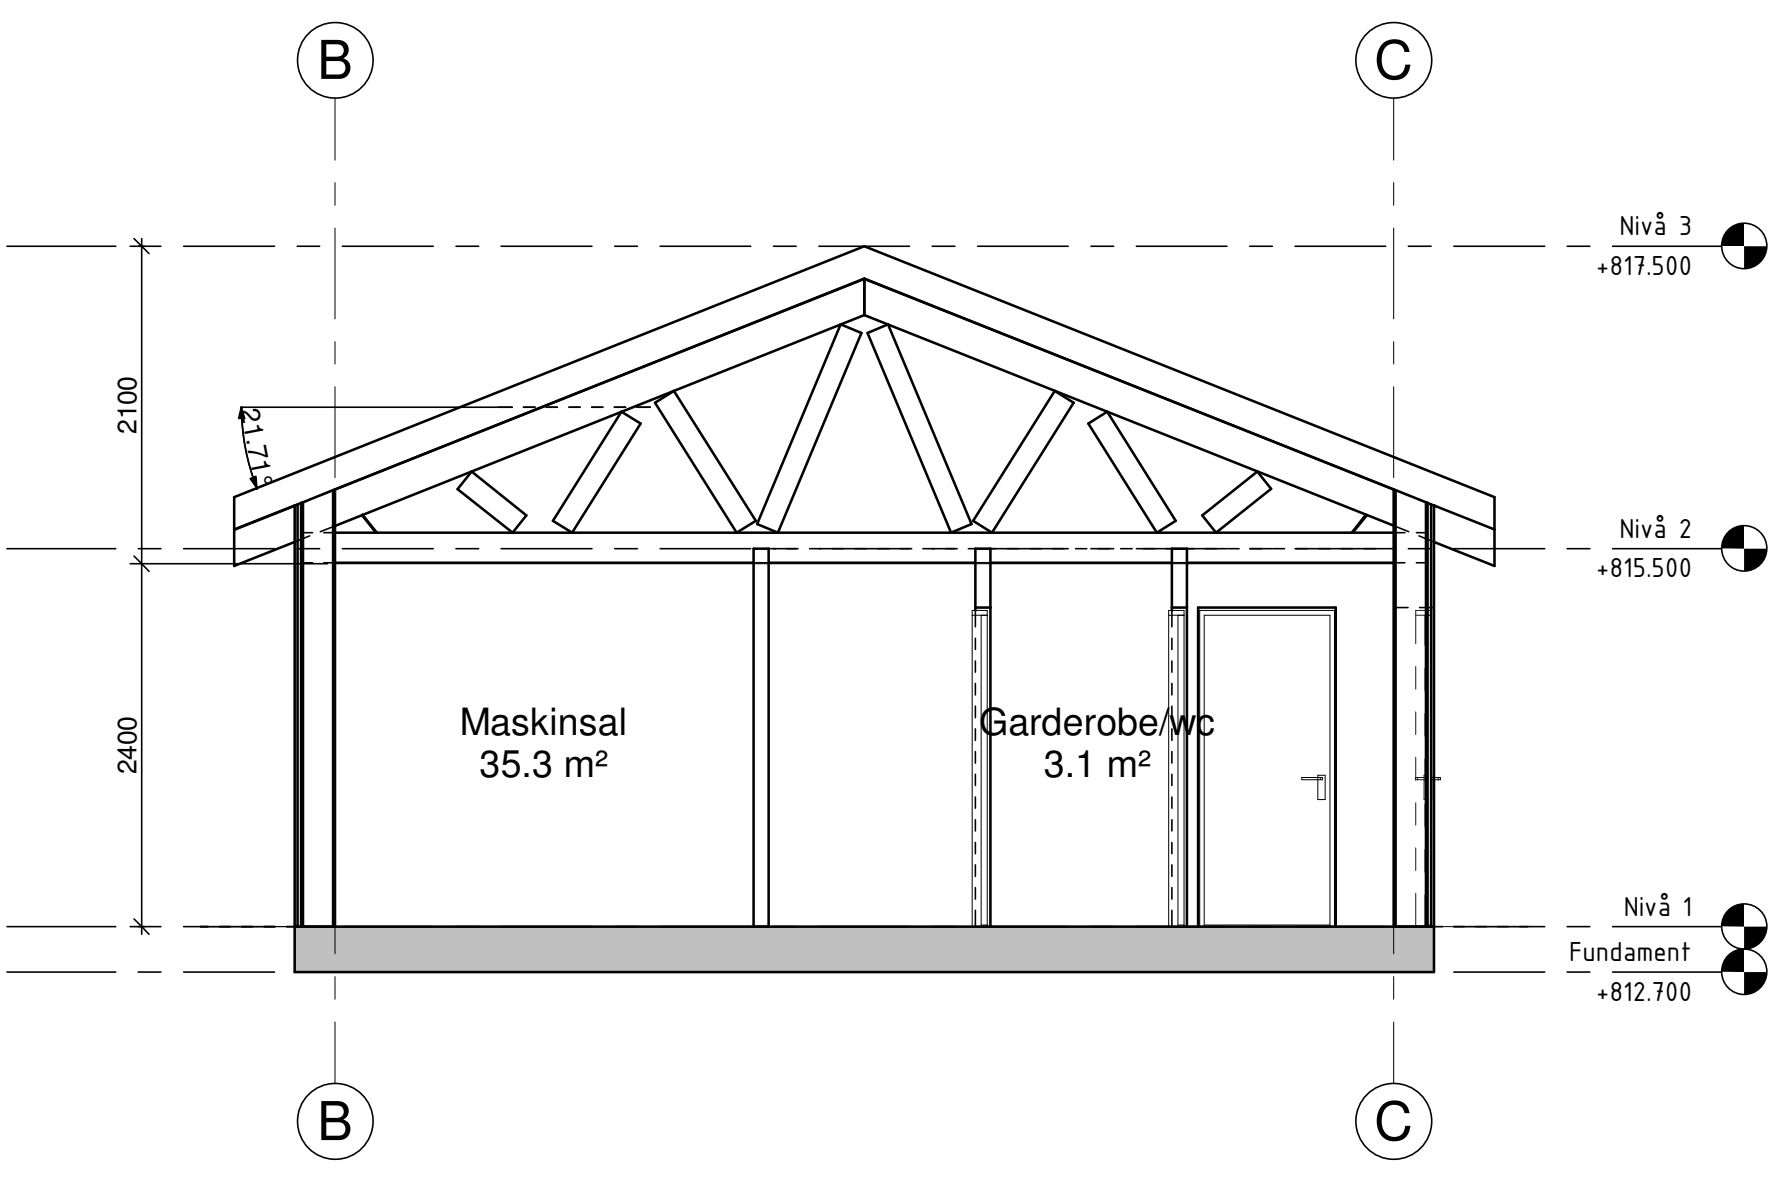


Snitt C
1 : 50

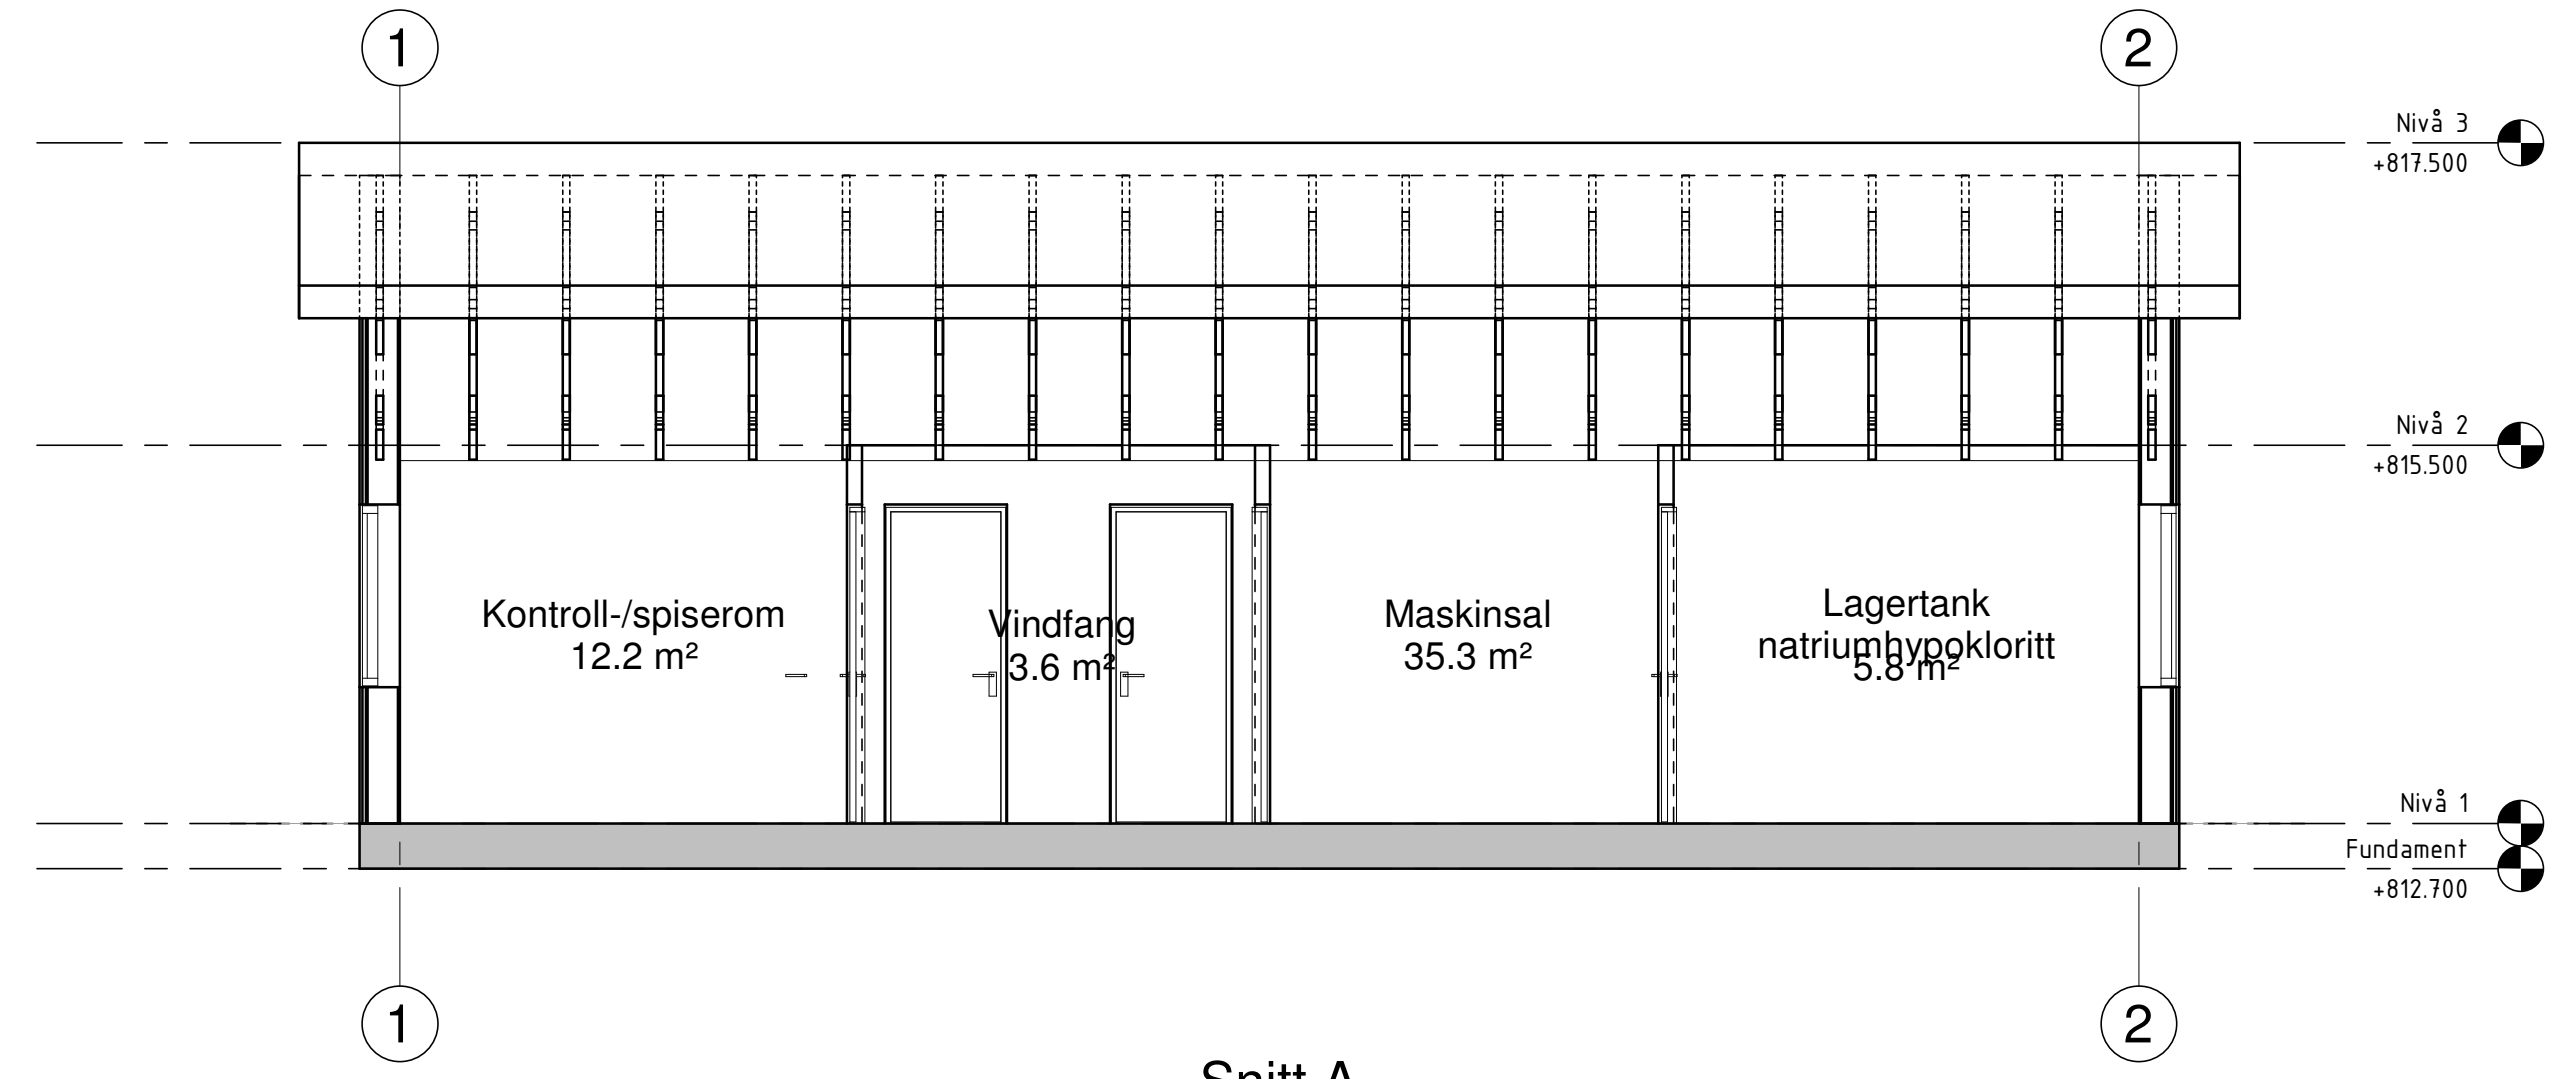

Snitt A
1 : 50

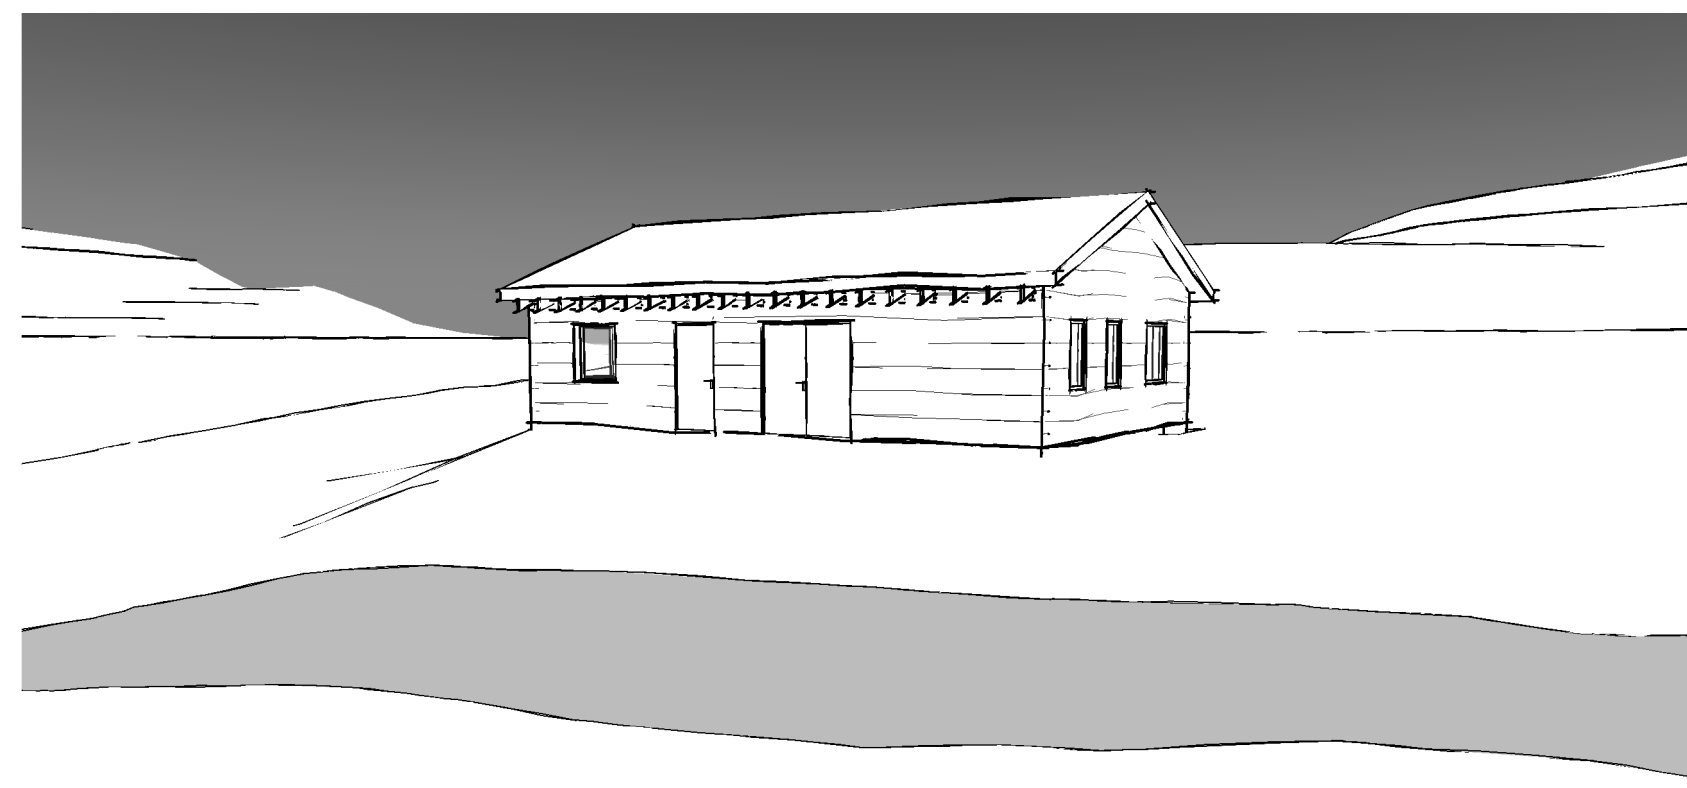

3D View 1

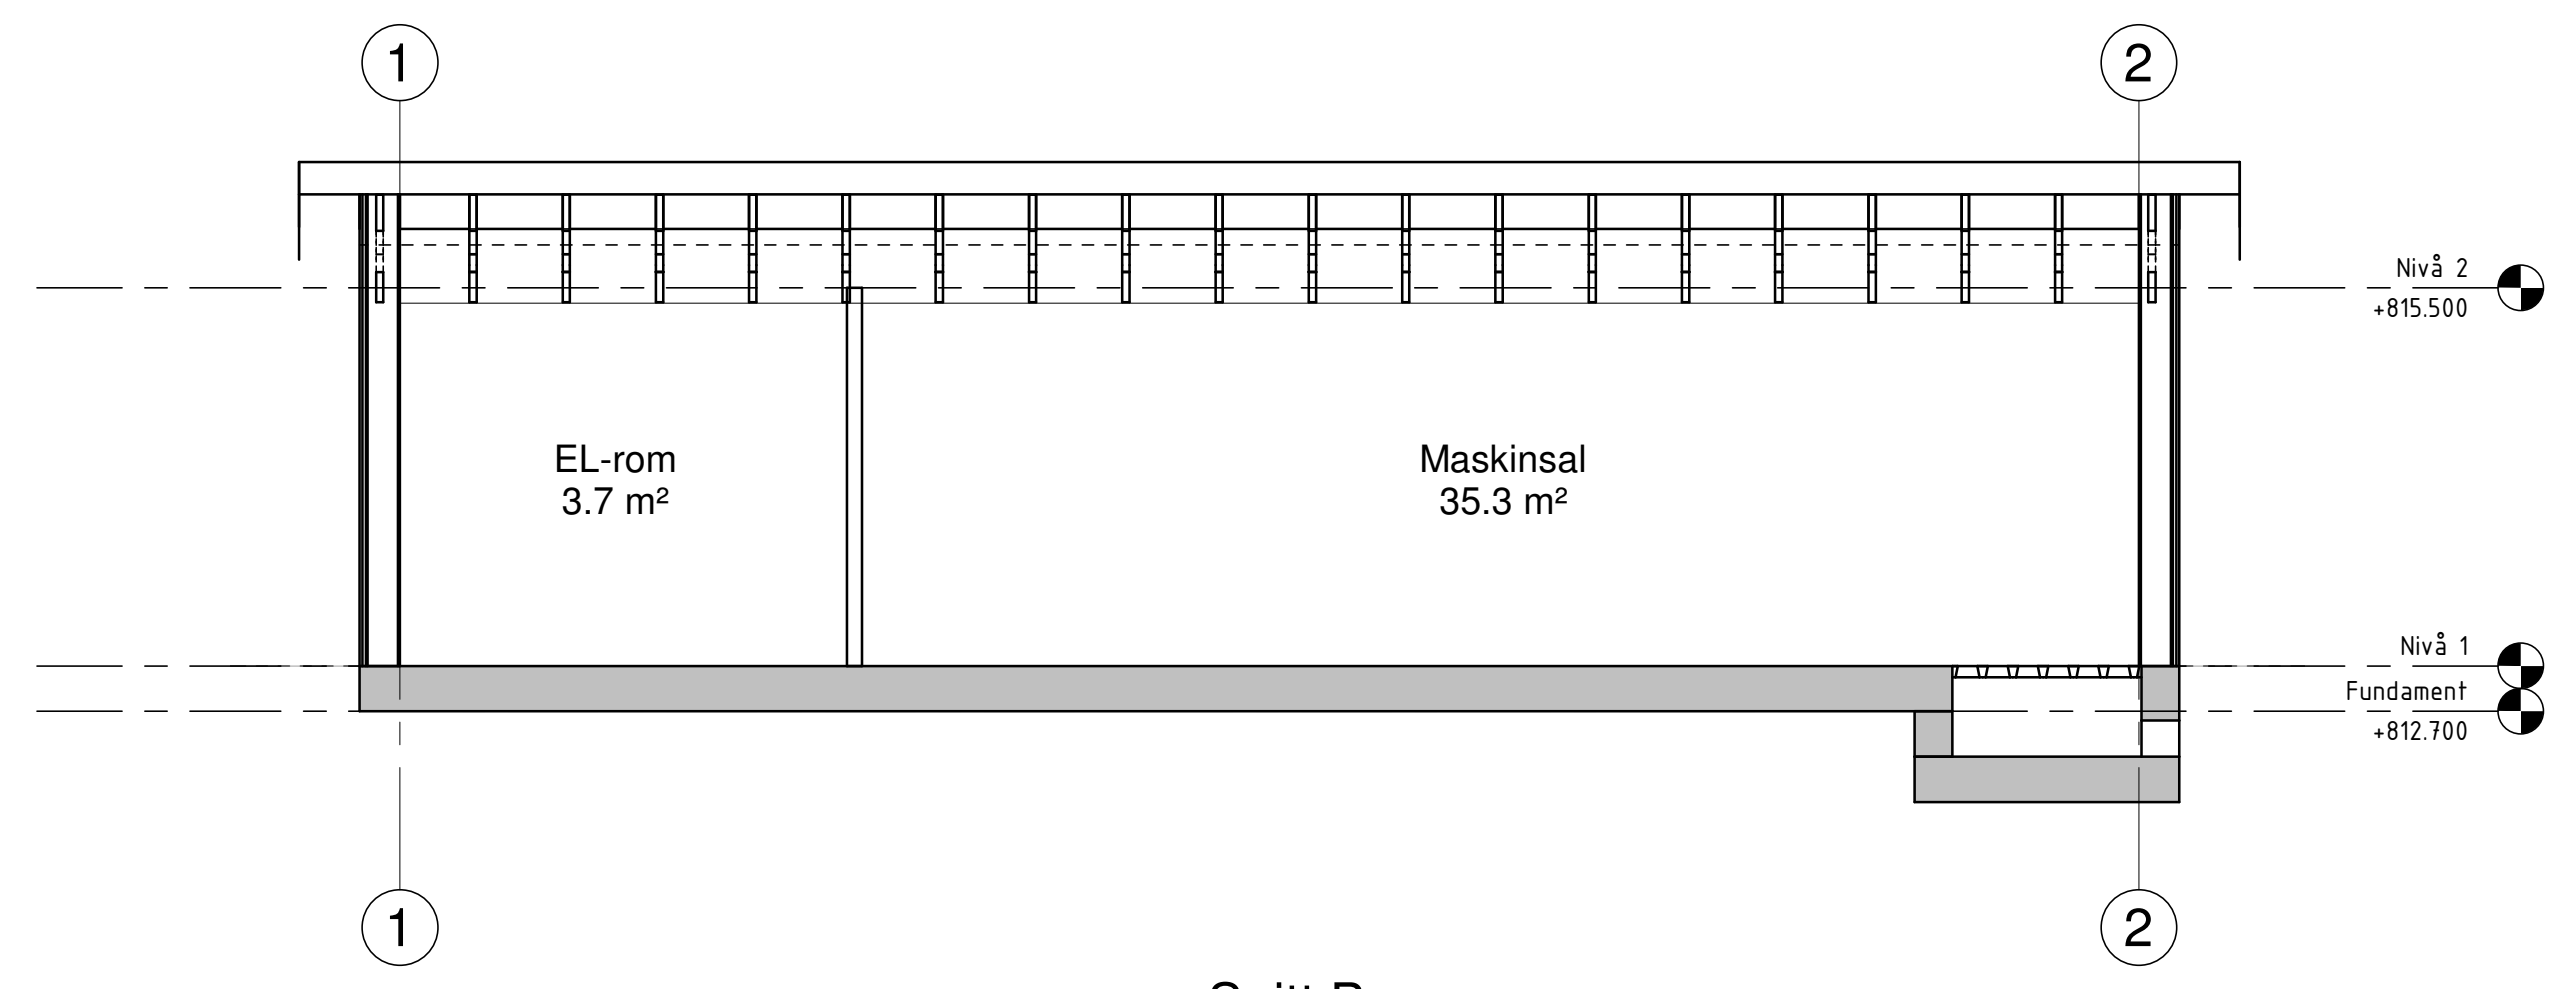

Snitt B
1 : 50

FORKLARING:

FORELØPIG

Rev.	Beskrivelse	Dato	Tege	Kontr	Godkj
	Russmarken AS		RIB		A1
	Nytt vannbehandlingsanlegg				
	Vannbehandlingsanlegg				1:50
	Plan og snitt				
	Status	Søknad	Konstr./Tegnet	Kontrollert	Godkjent
	Oppdragsnr.	814107	HTW	-	-
	Tegningsnr.				
	www.multiconsult.no			B101	