




FORKLARING:

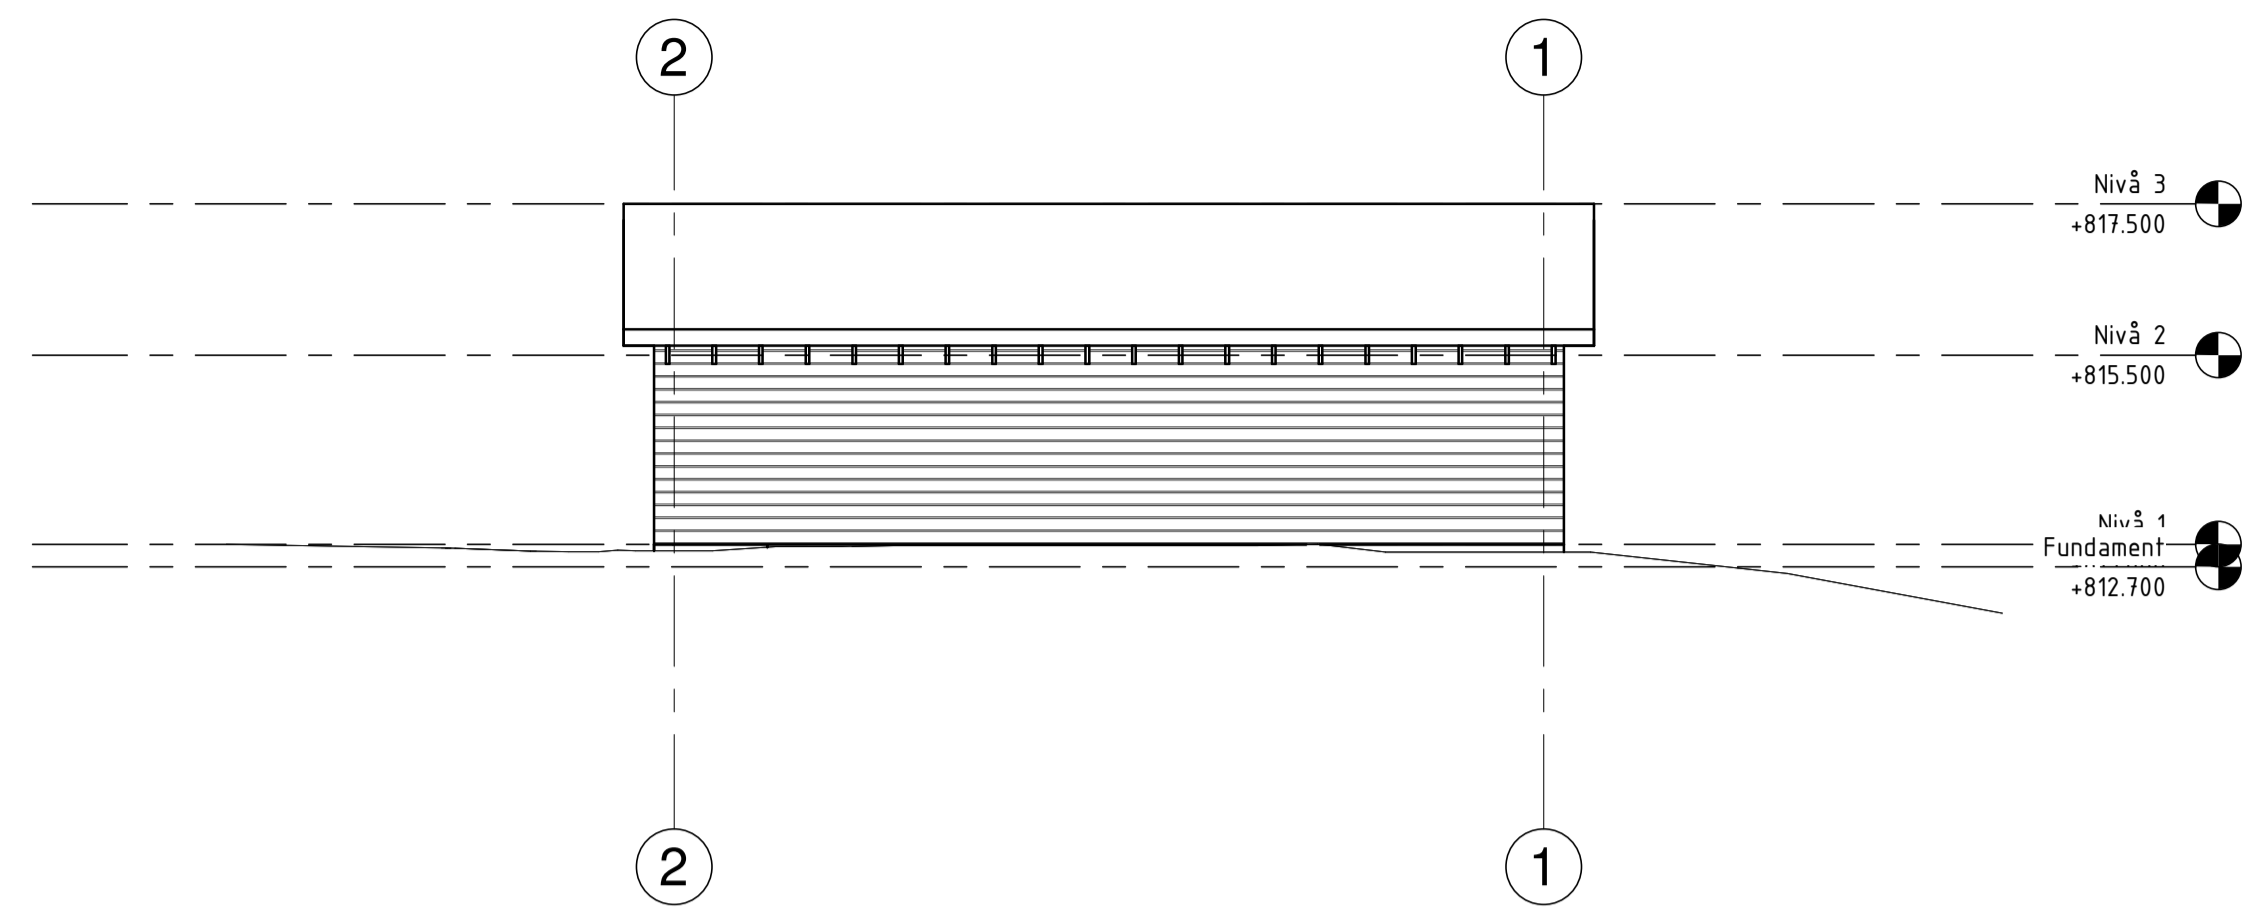


**Fasade - Nord**  
1 : 100

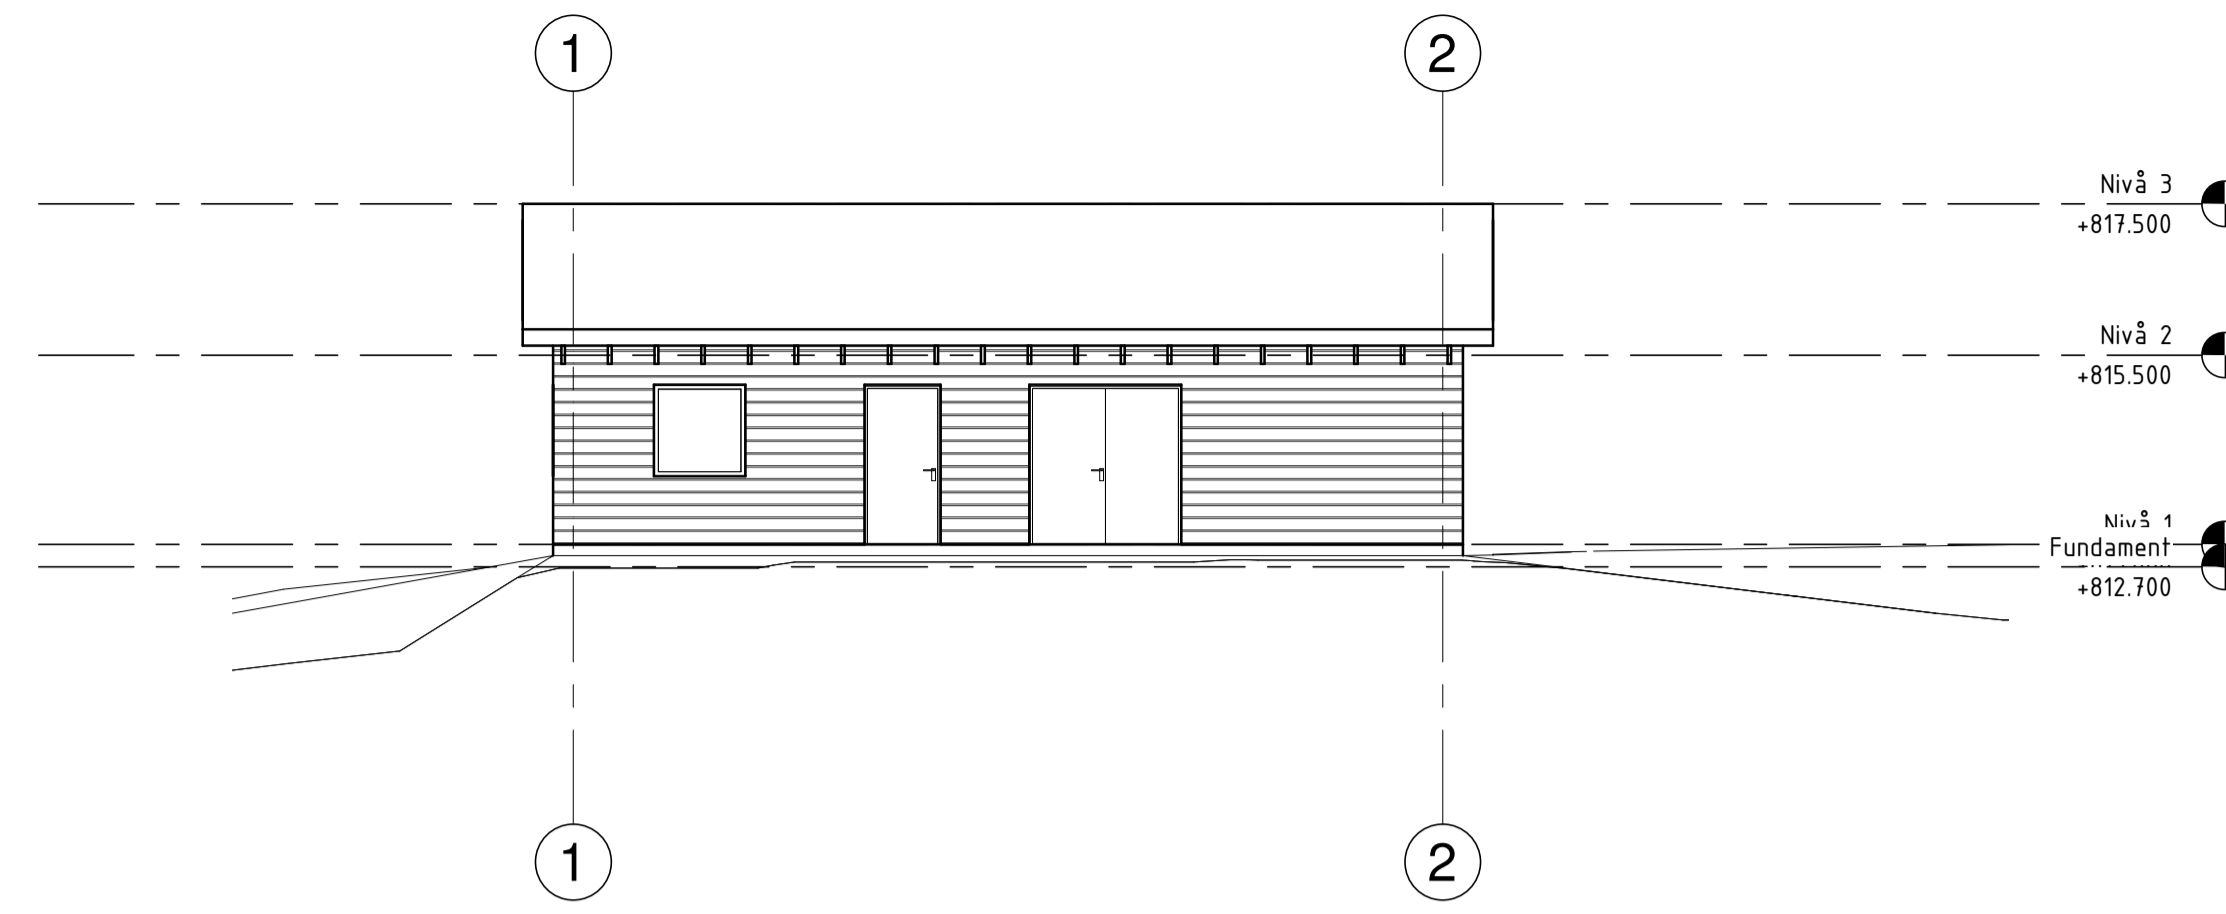

**Fasade - Sør**  
1 : 100

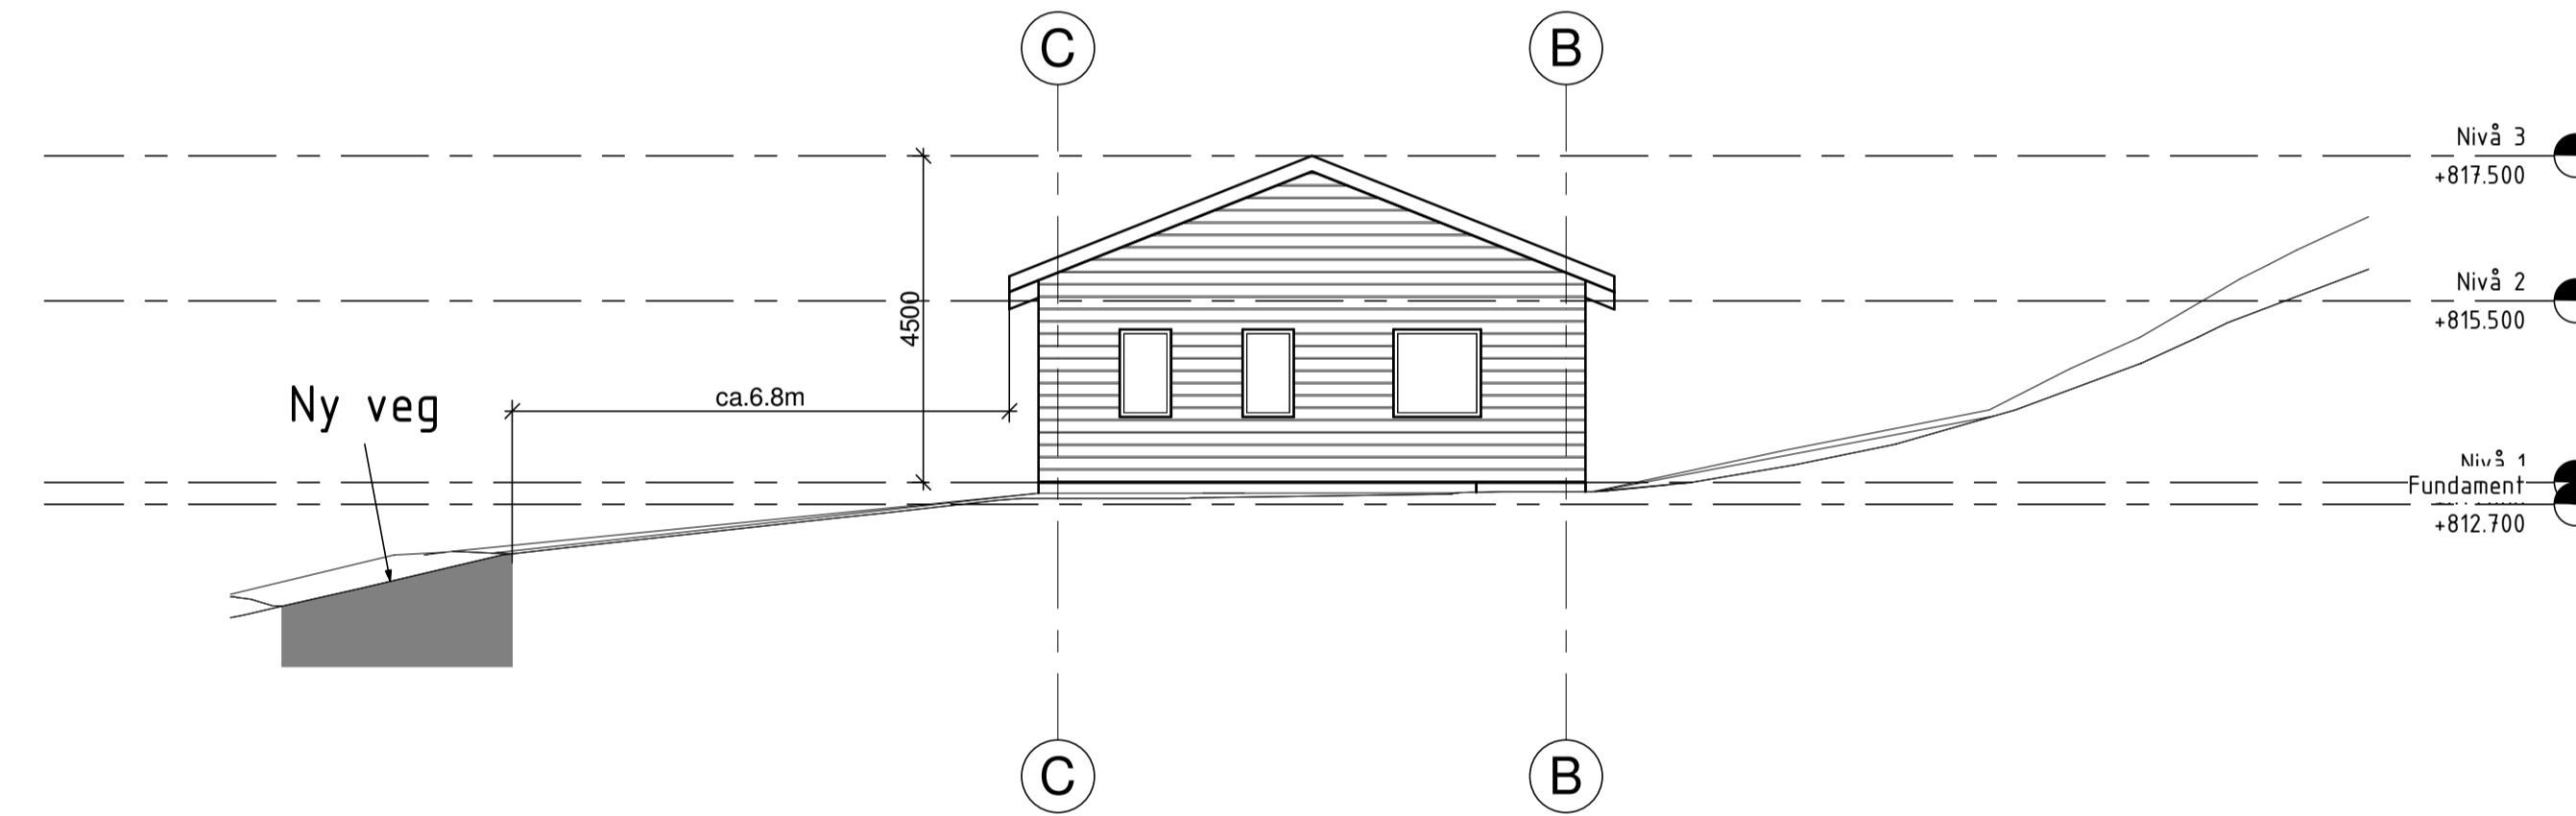

**Fasade - Øst**  
1 : 100

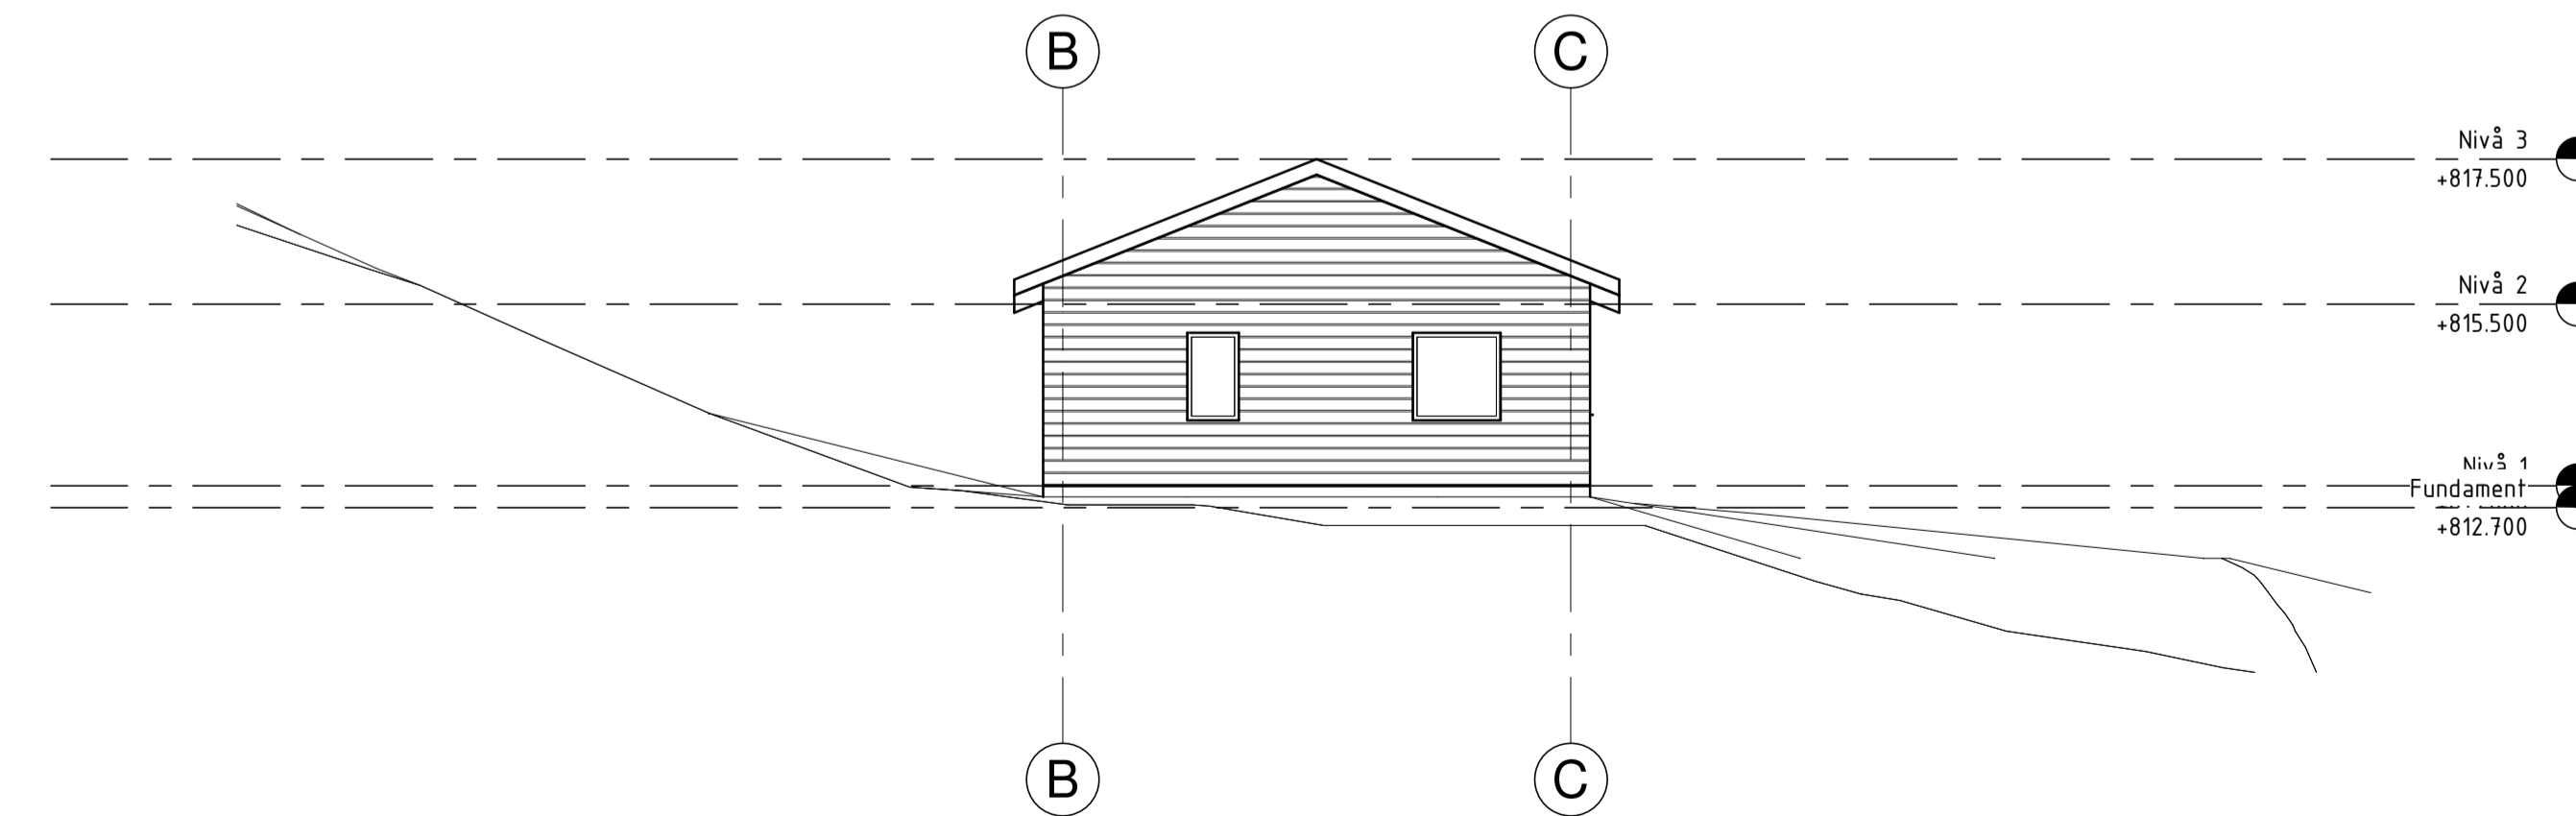

**Fasade - Vest**  
1 : 100

FORELØPIG

Rev.	Beskrivelse	Dato	Tegn.	Kontr.	Godkj.
	Russmarken AS		Fag	RIB	Format A1
	Nytt vannbehandlingsanlegg		Dato		
	Vannbehandlingsanlegg		Format/Hilsestokk		1:100
	Fasader				
	Status	Søknad	Konstr./Tegnet	Kontrollert	Godkjent
	Oppdragsnr.	814107	HTW	-	-
	Tegningsnr.				
	Rev.				
	Multiconsult		www.multiconsult.no		
	814107		B102		