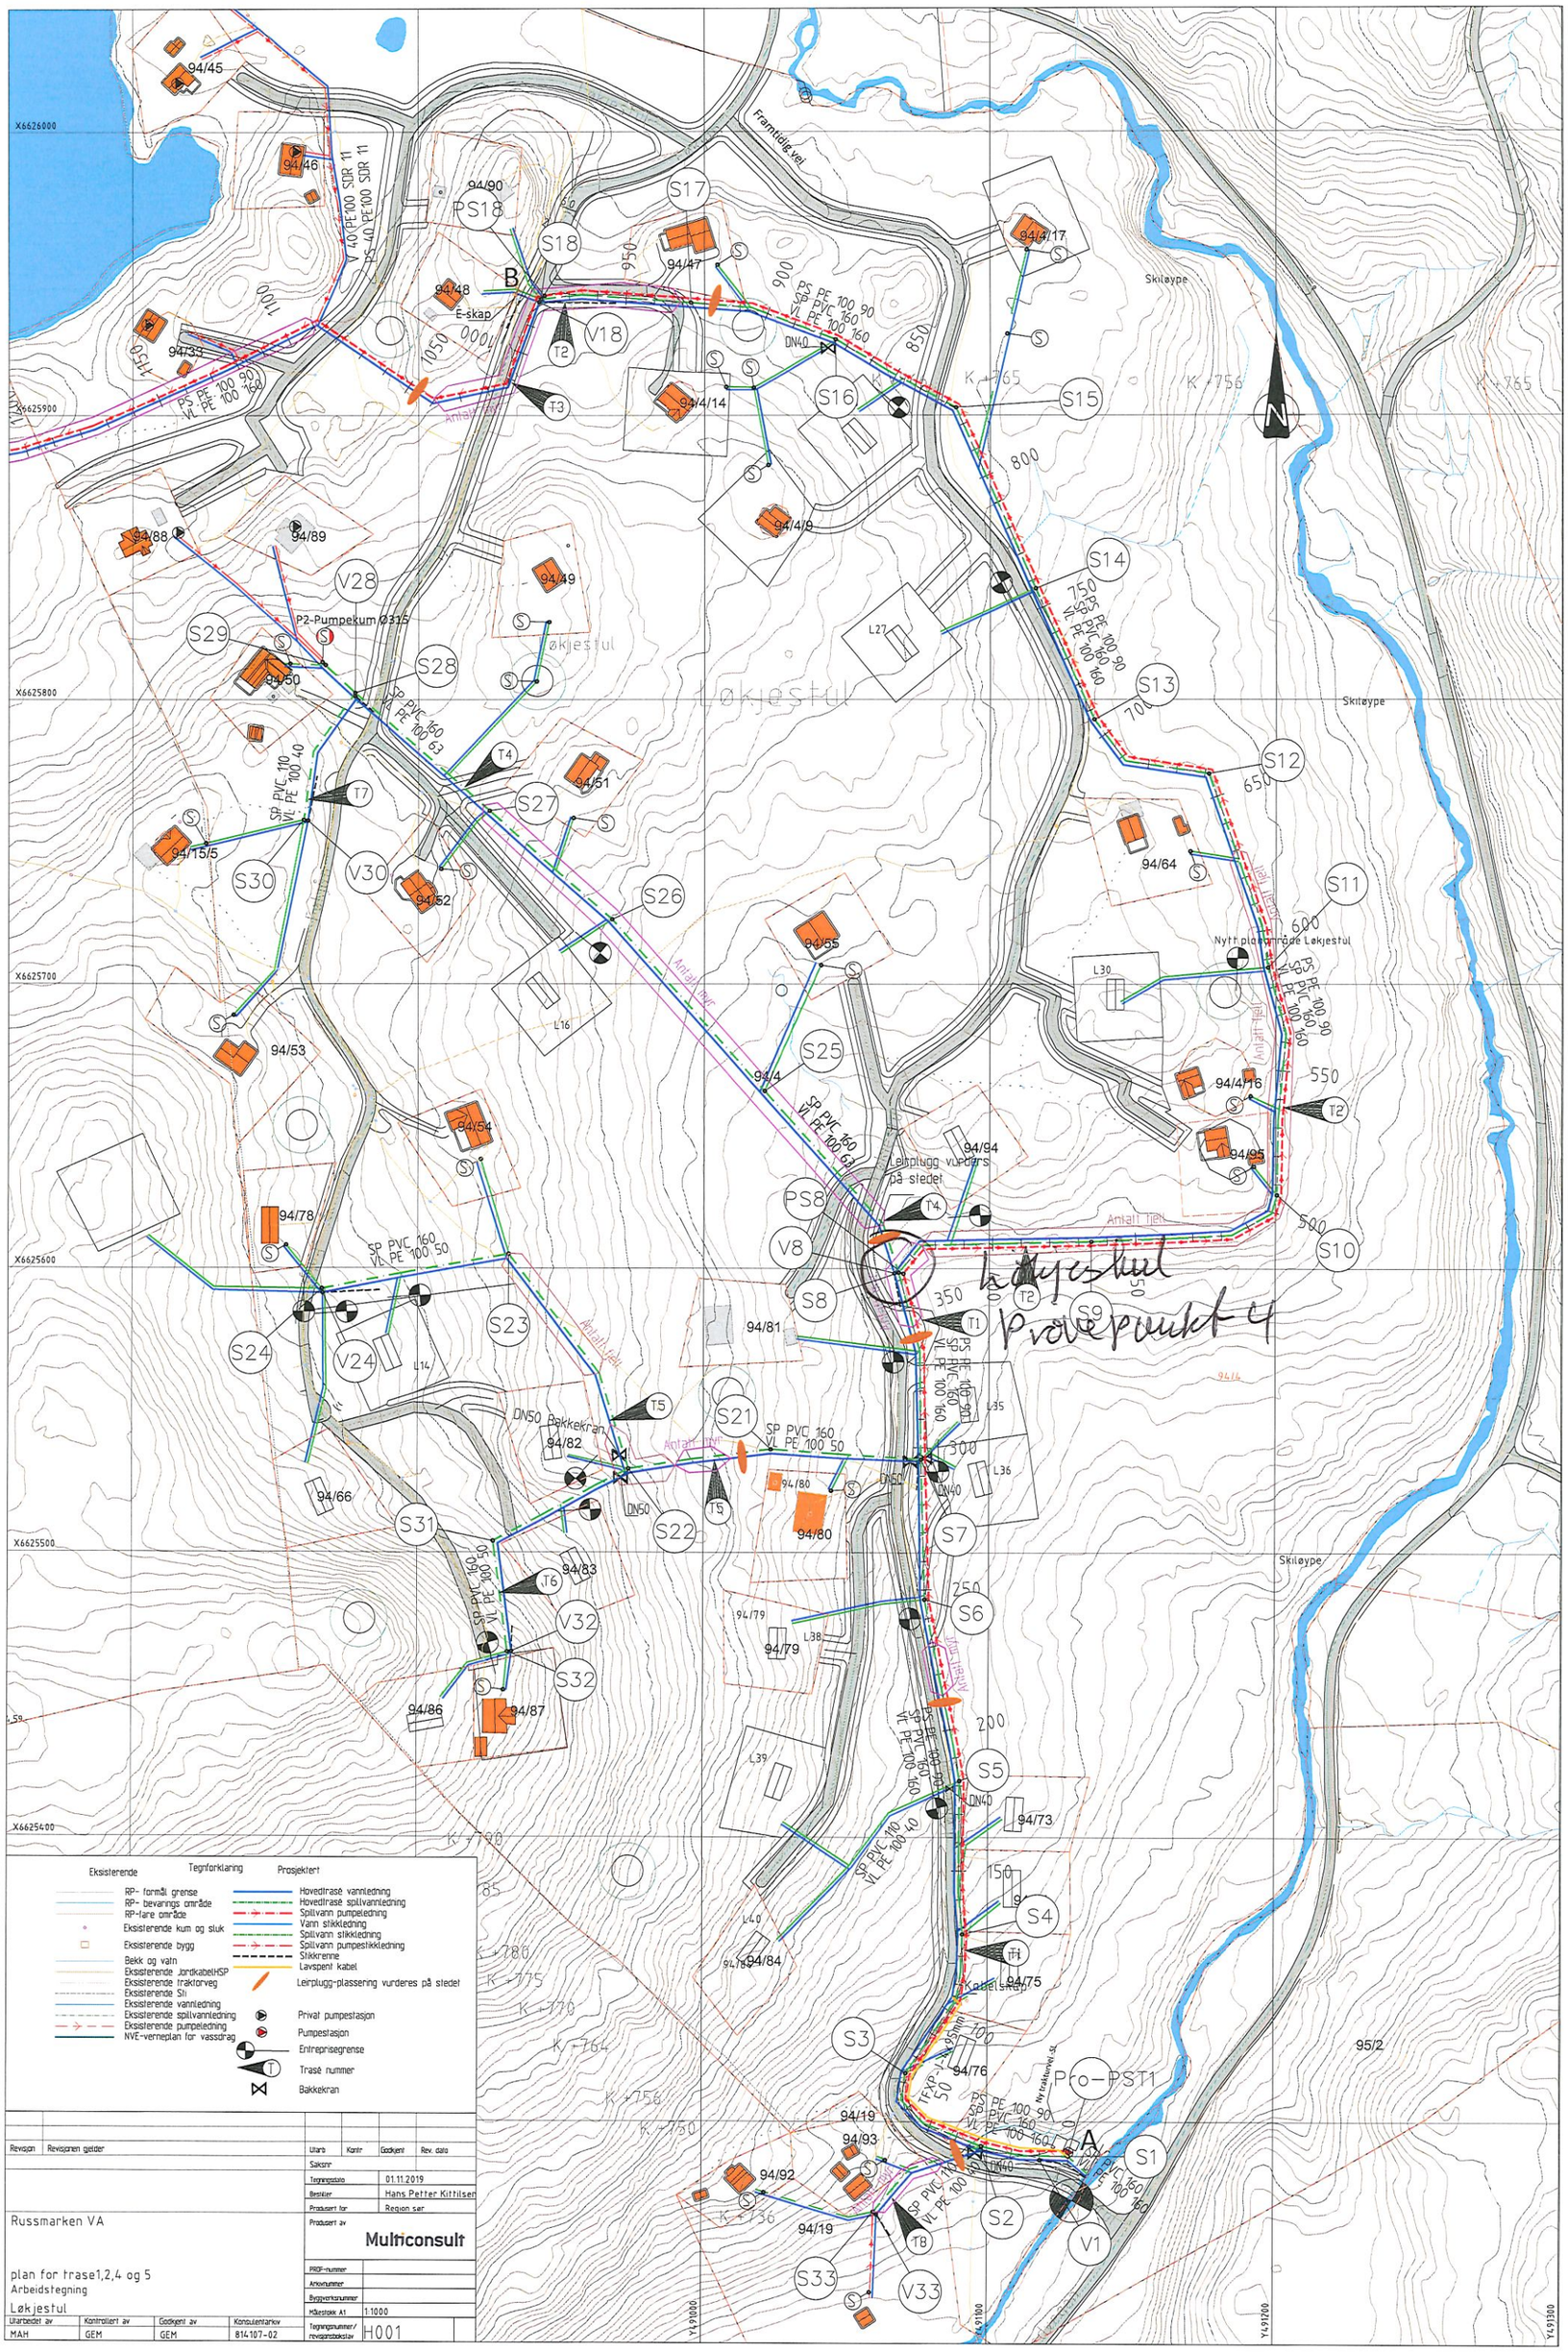

Løkjestul
Skiløype
Framtidig vei
Nytt planområde Løkjestul
Leirplugg vurders på stedet
Pro-PST1
Kabelskap
Antatt fjell
Antatt myr
Løkjestul Prøvepunkt 4
Eksisterende
Tegnforklaring
Prosjektert
RP- formål grense
RP- bevarings område
RP-fare område
Eksisterende kum og sluk
Eksisterende bygg
Bekk og vatn
Eksisterende JordkabelHSP
Eksisterende traktorveg
Eksisterende Sti
Eksisterende vannledning
Eksisterende spillvannledning
Eksisterende pumpeledning
NVE-verneplan for vassdrag
Hovedtrasé vannledning
Hovedtrasé spillvannledning
Spillvann pumpeledning
Vann stikkledning
Spillvann stikkledning
Spillvann pumpestikkledning
Stikkrenne
Lavspent kabel
Leirplugg-plassering vurderes på stedet
Privat pumpestasjon
Pumpestasjon
Entreprisegrense
Trasé nummer
Bakkekran
Revisjon
Revisjonen gjelder
Utarb
Kontr
Godkjent
Rev. dato
Saksnr
Tegningsdato 01.11.2019
Bestiller Hans Petter Kittilsen
Produsert for Region sør
Produsert av Multiconsult
Russmarken VA
plan for trase1,2,4 og 5
Arbeidstegning
Løkjestul
PROF-nummer
Arkivnummer
Byggverksnummer
Målestokk A1 1:1000
Tegningsnummer/revisjonsbokstav H001
Utarbedet av MAH
Kontrollert av GEM
Godkjent av GEM
Konsulentarkiv 814107-02