


FORKLARING:

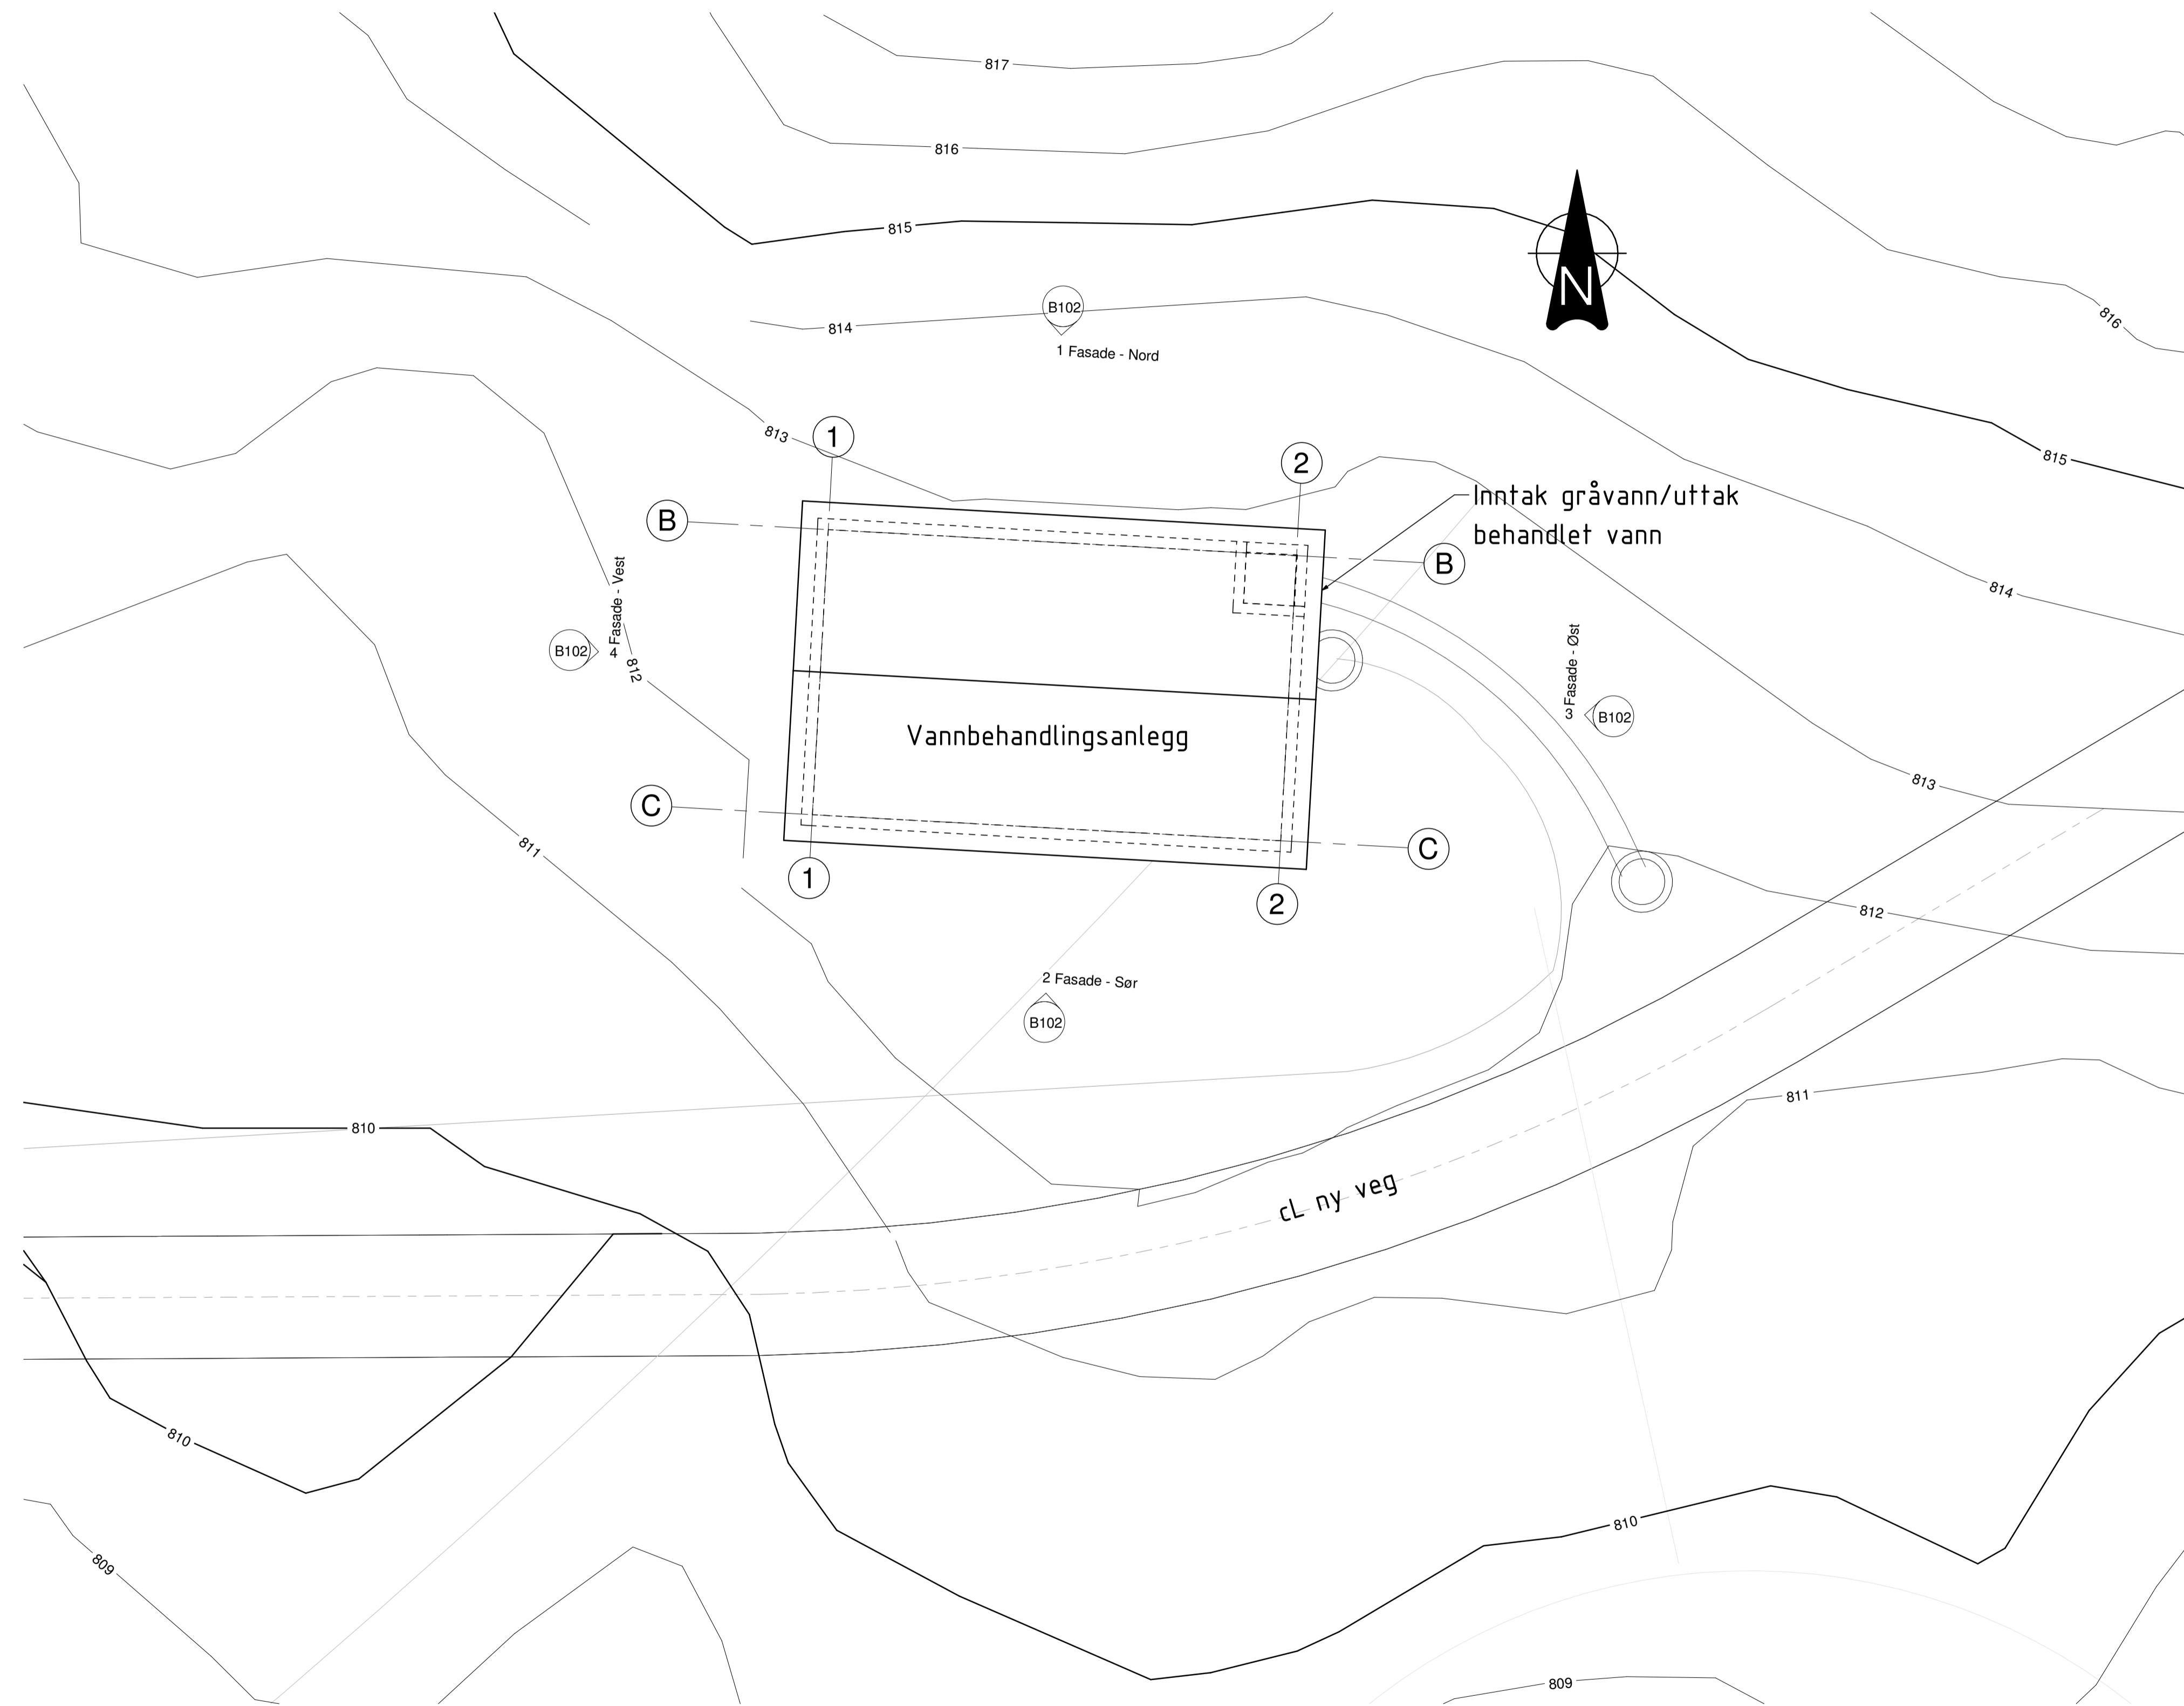

**Situasjon**  
1 : 100

FORELØPIG

Rev.	Beskrivelse	Dato	Tegn.	Kontr.	Godkj.
	Russmarken AS Nytt vannbehandlingsanlegg		RIB		A1
	Vannbehandlingsanlegg Situasjonsplan				Format/Hilsestokk 1:100
	Status Søknad	Konstr./Tegnet HTW	Kontrollert -	Godkjent -	
	Oppdragsnr. 814107	Tegningsnr. B100			Rev.

**Multiconsult**  
www.multiconsult.no